


DEMALENA VILLAGE


PIANO: 2°
SCALA: A3
APPARTAMENTO: 6-A3

trilocale

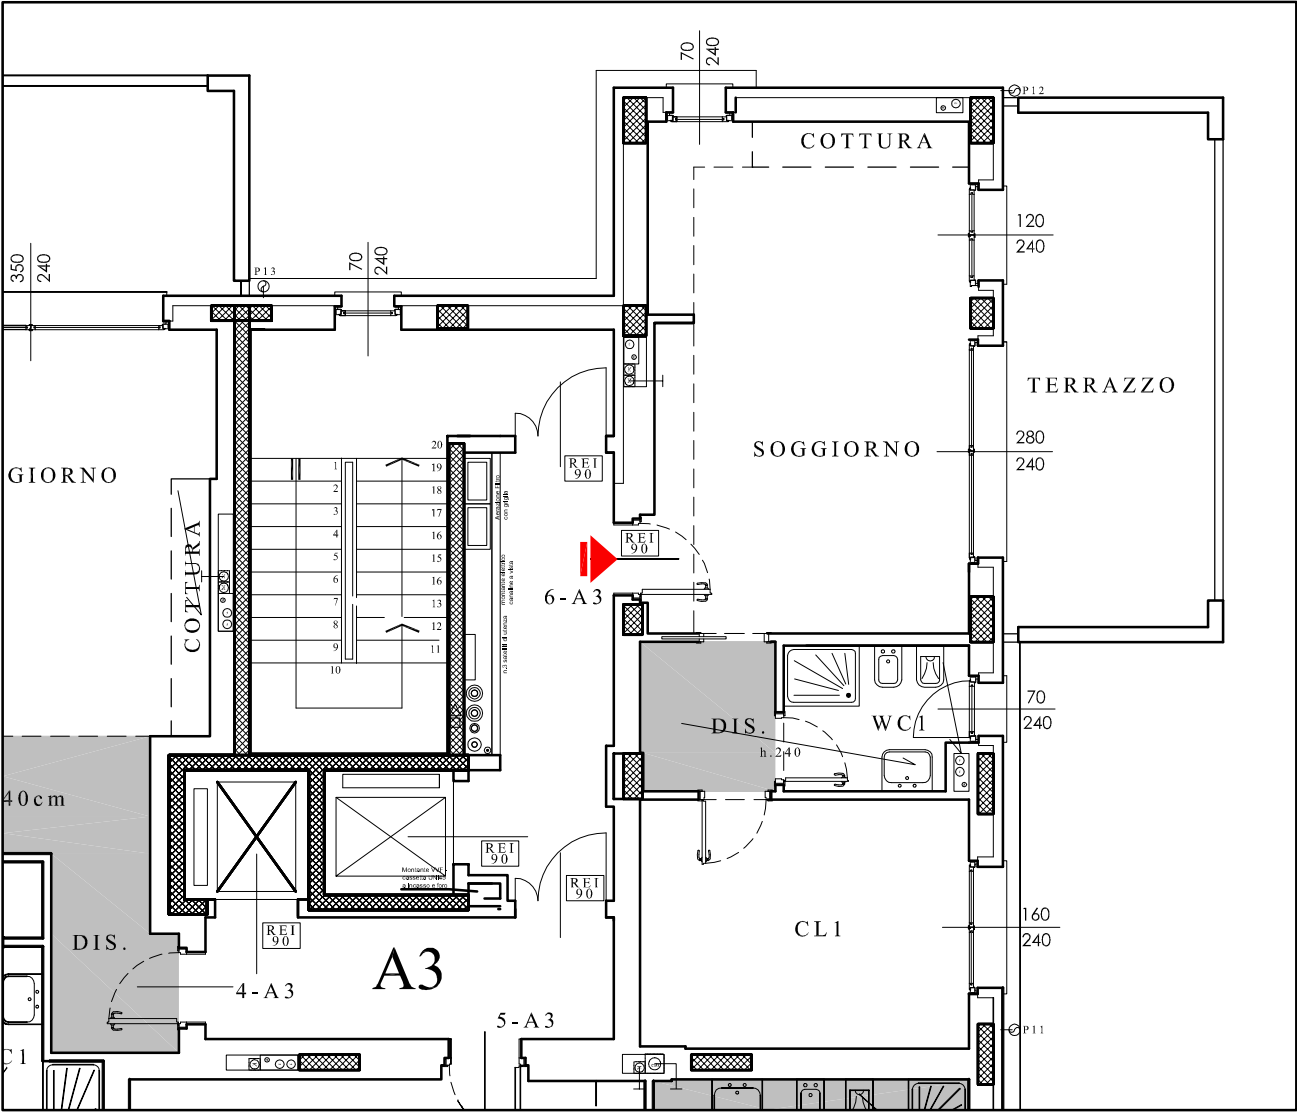


scala 1:100

PIANTA

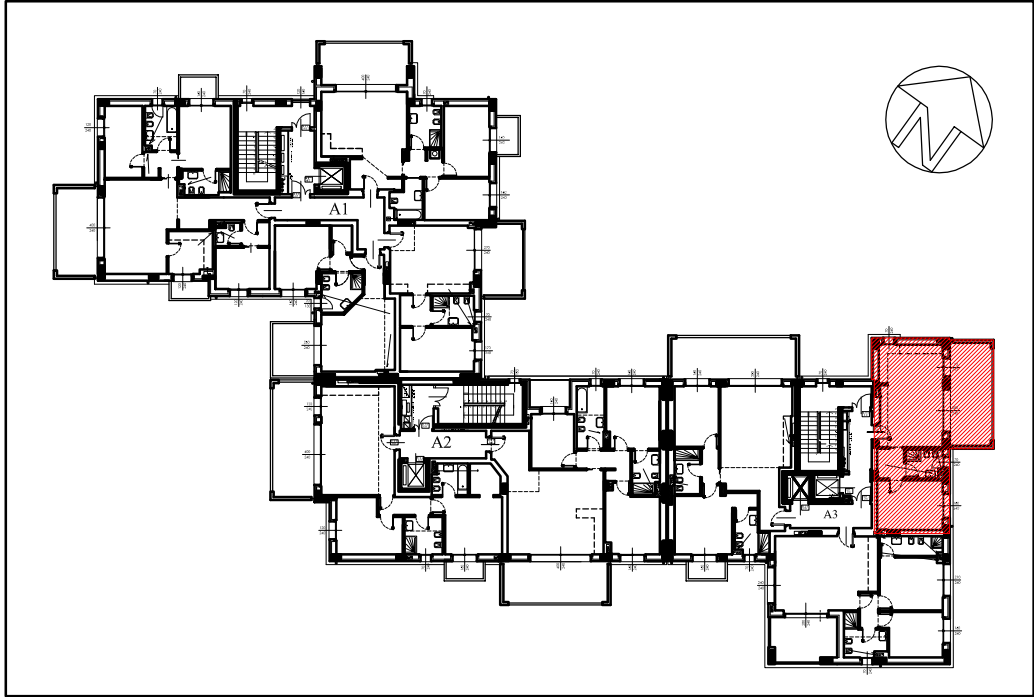

BLOCCO A

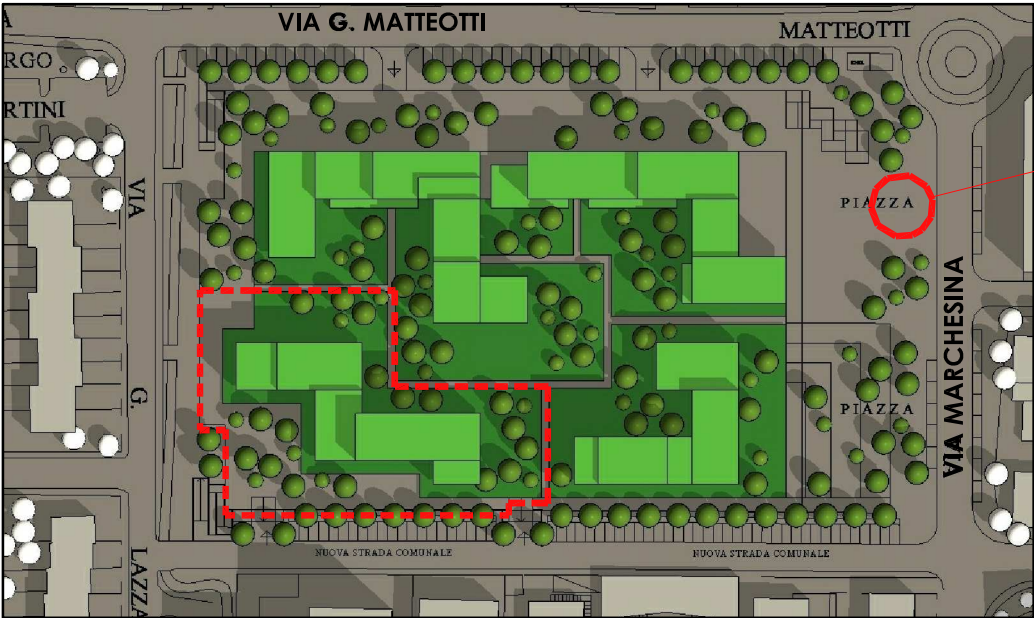

info vendite

PLANIMETRIA GENERALE

Il presente disegno è indicativo e potrà essere soggetto a modifiche su indicazione della D.L.
Le zone ribassate potranno subire modifiche in fase esecutiva secondo disposizioni D.L. impianti



PROGETTAZIONE ARCHITETTONICA

agg. 20_11_2024