


DEMALENA VILLAGE

Caratteristiche:

Classe Energetica: da A1 a A4
 Edificio a basso consumo energetico
 Riscaldamento a pavimento con pannelli
 Radianti
 Ampi terrazzi

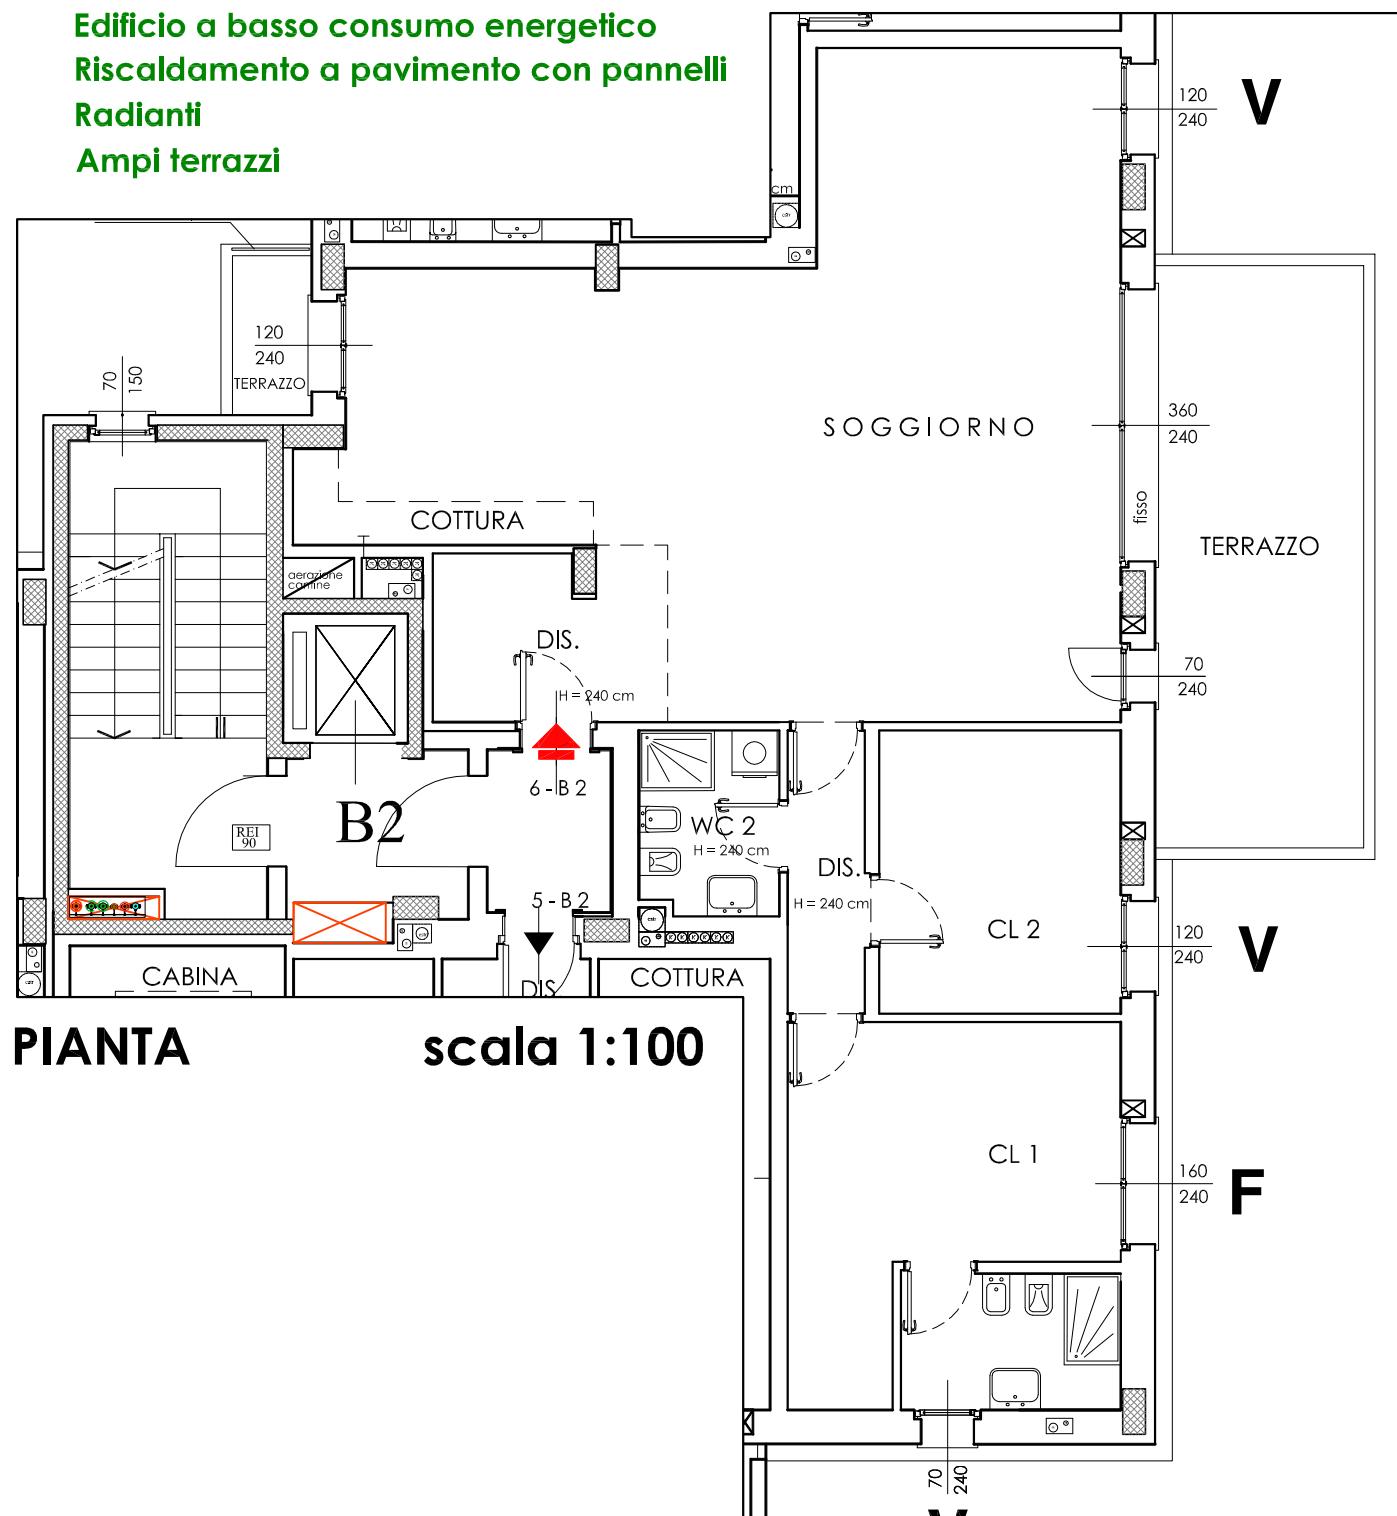

Note del venditore:

"Due porte scrigno si intendono nel prezzo di acquisto, mentre le altre 2 andranno pagate secondo il preventivo fornito dall'Impresa".

iHome
 REAL ESTATE

Il presente disegno è indicativo e potrà essere soggetto a modifiche su indicazione della D.L.
 Le zone ribassate potranno subire modifiche in fase esecutiva secondo disposizioni D.L. impianti



PROGRAMMA INTEGRATO DI INTERVENTO - AR.1 EX DEMALENA - TREZZANO S/N
 REALIZZAZIONE: ELC s.r.l. - GRUPPO LA NUOVA EDILIZIA S.P.A. via Quasimodo 5 - 20090 Trezzano S/N (MI)

PIANO: 3°

SCALA: B2

APPARTAMENTO: 6-B2

trilocale

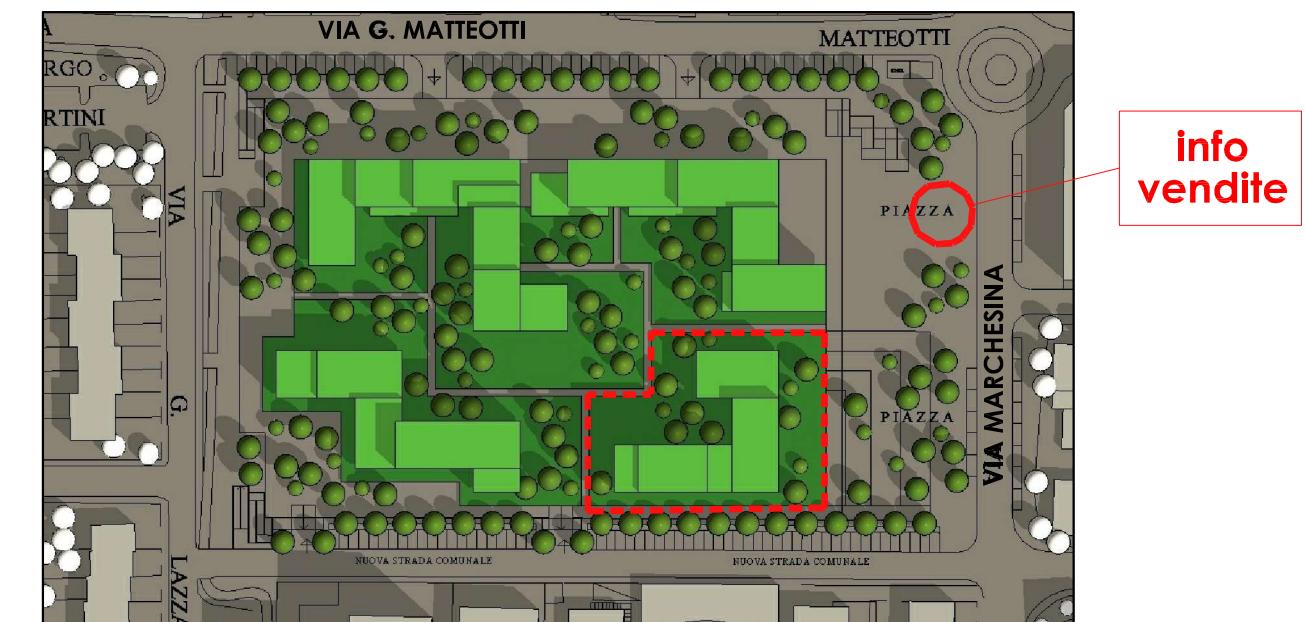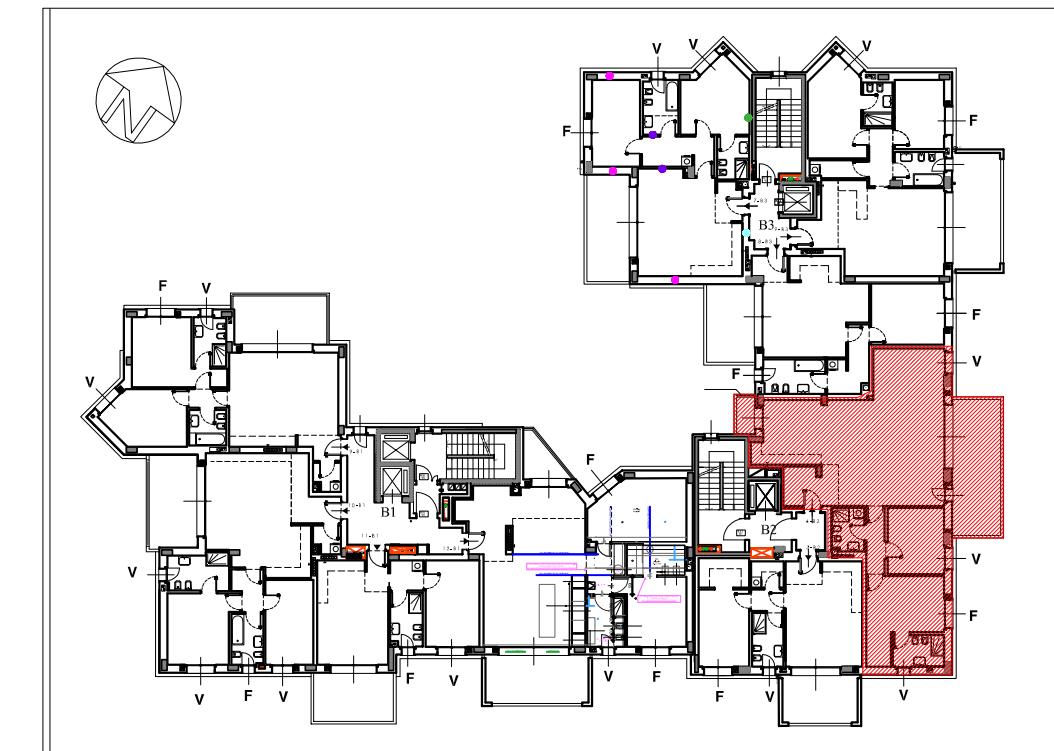

PLANIMETRIA GENERALE



PROGETTAZIONE ARCHITETTONICA

agg. 21_10_2025