

DEMALENA VILLAGE


Caratteristiche:

Classe Energetica: da A1 a A4

Edificio a basso consumo energetico

Riscaldamento a pavimento con pannelli radianti

Ampi terrazzi

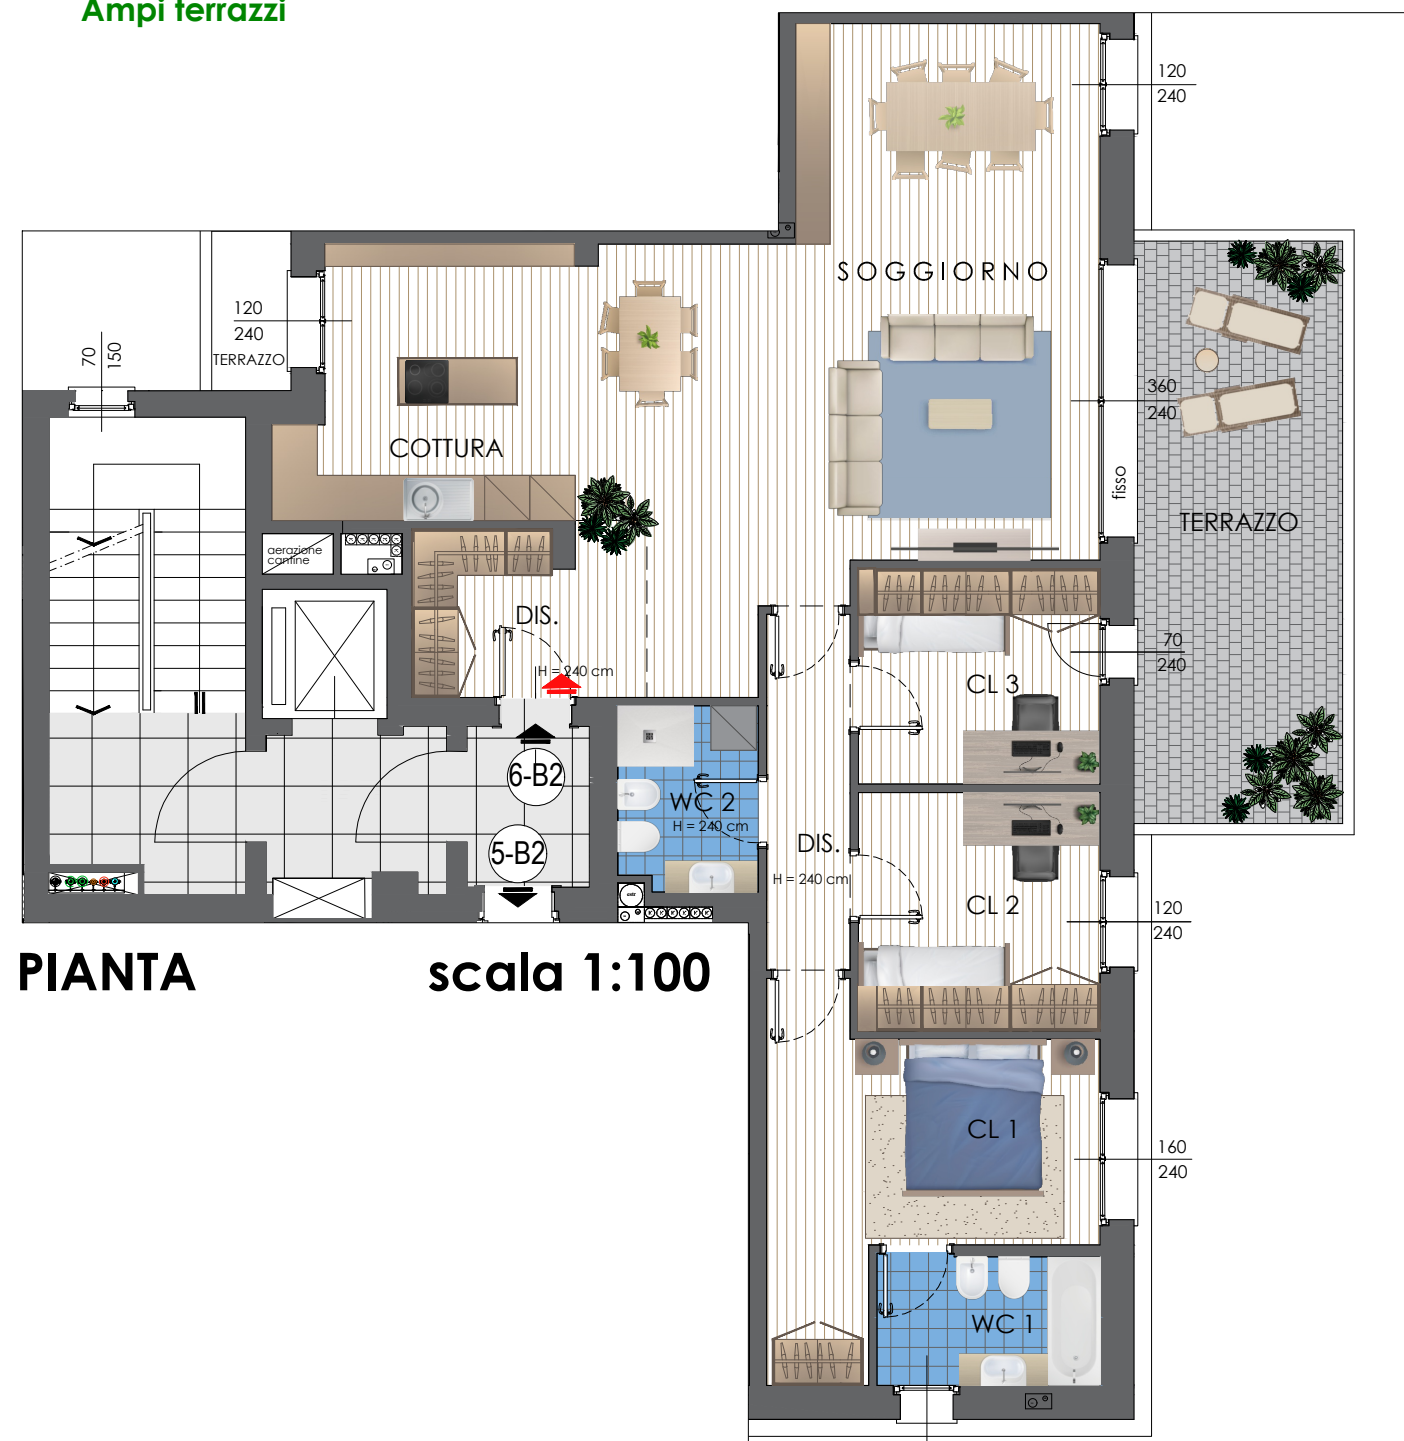

PIANTA

scala 1:100

Note del venditore:

iHome
REAL ESTATE

Il presente disegno è indicativo e potrà essere soggetto a modifiche su indicazione della D.L.
Le zone ribassate potranno subire modifiche in fase esecutiva secondo disposizioni D.L. impianti


PROGRAMMA INTEGRATO DI INTERVENTO - AR.1 EX DEMALENA - TREZZANO S/N
REALIZZAZIONE: ELC s.r.l. - GRUPPO LA NUOVA EDILIZIA S.P.A. via Quasimodo 5 - 20090 Trezzano S/N (MI)

PIANO: 3°


SCALA: B2

APPARTAMENTO: 6-B2

trilocale

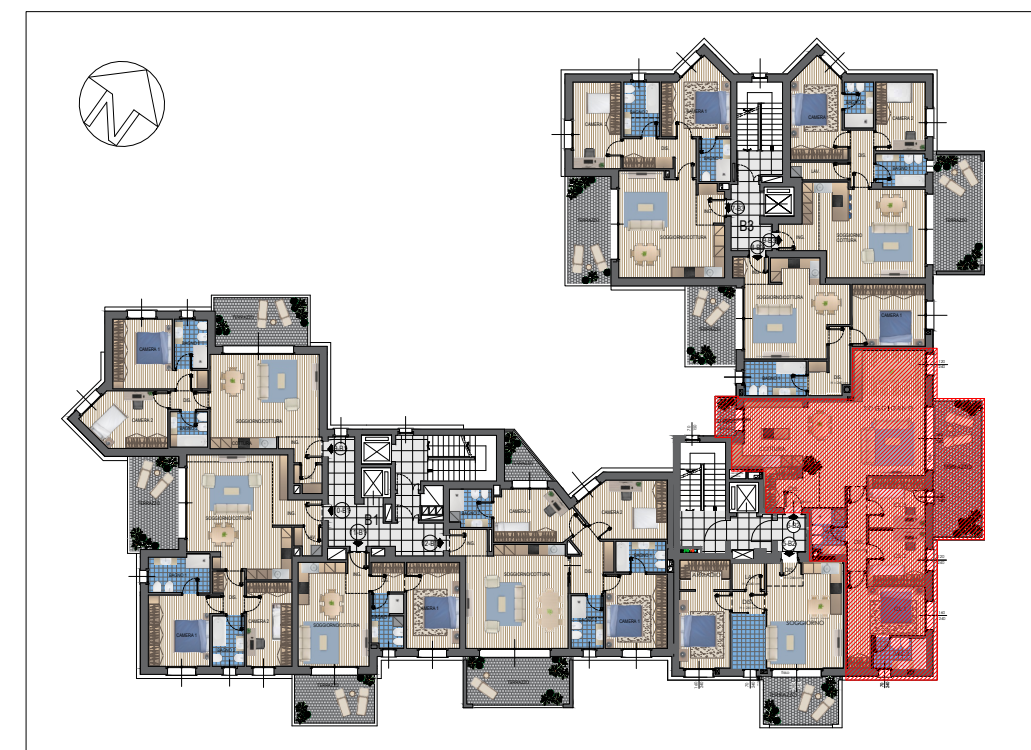

BLOCCO B

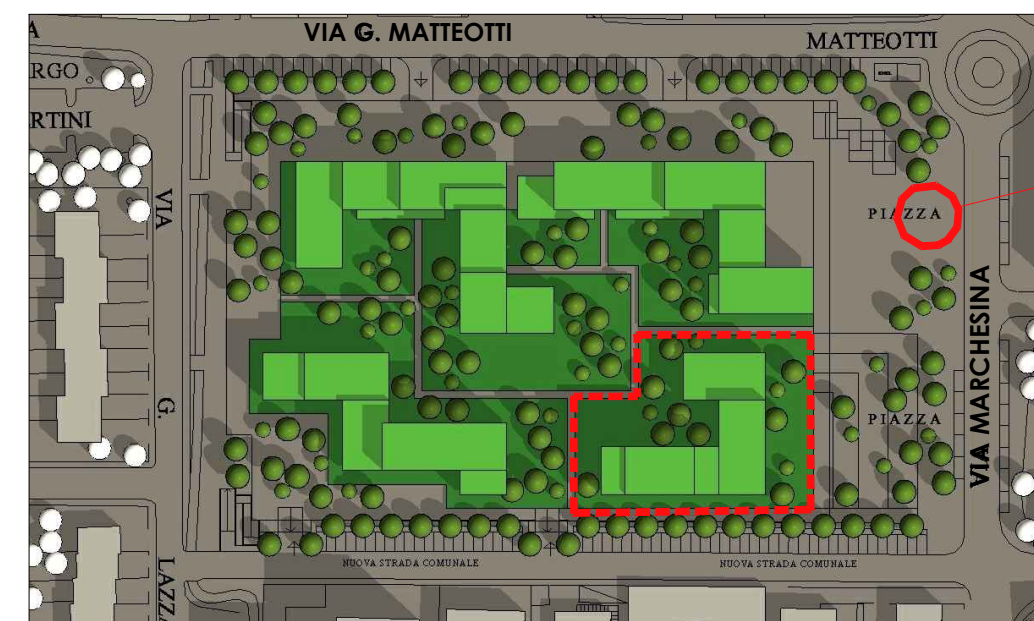

info
vendite

PLANIMETRIA GENERALE



PROGETTAZIONE ARCHITETTONICA

agg. 03_04_2023