


DEMALENA VILLAGE

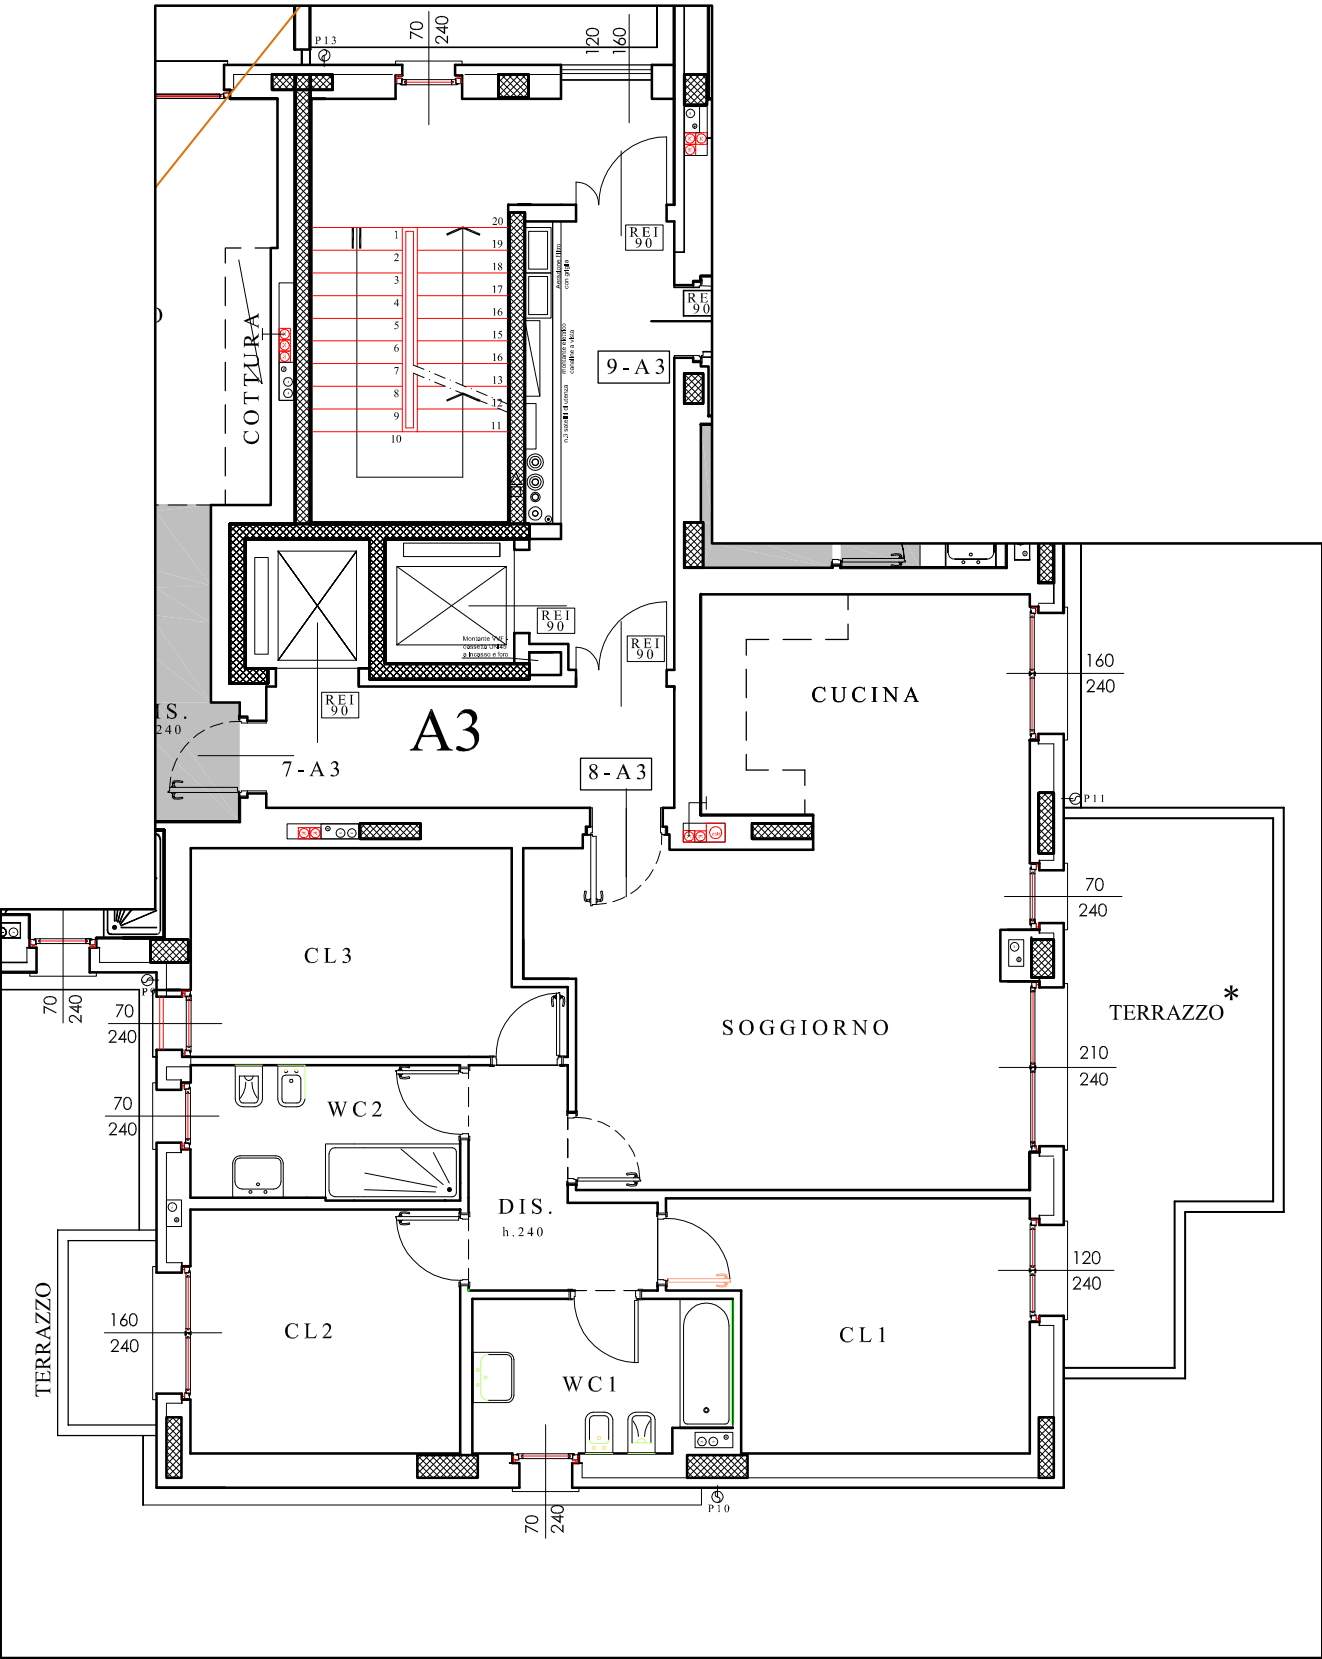

scala 1:100


PIANTA

*E' PREVISTA LA TENDA BIOCLIMATICA SU TUTTA L'ESTENSIONE DEL TERRAZZO
LA PORZIONE IN EXTRA-CAPITOLATO SARA' A CARICO DELL'ACQUIRENTE


Il presente disegno è indicativo e potrà essere soggetto a modifiche su indicazione della D.L.
Le zone ribassate potranno subire modifiche in fase esecutiva secondo disposizioni D.L. impianti

PIANO: 3°
SCALA: A3
APPARTAMENTO: 8-A3

quadrilocale

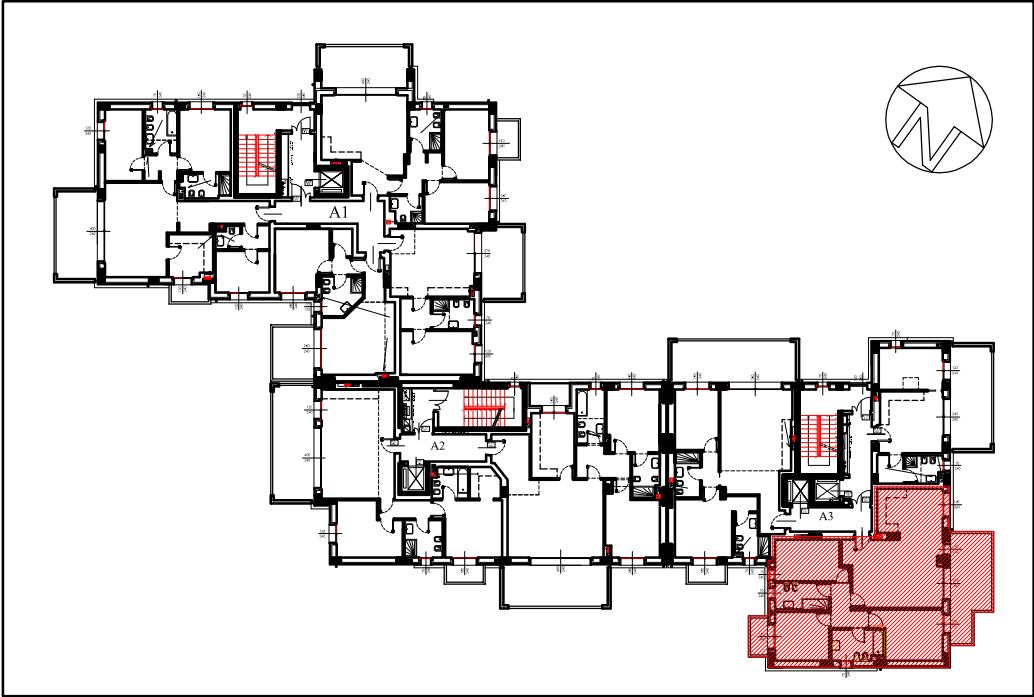

BLOCCO A

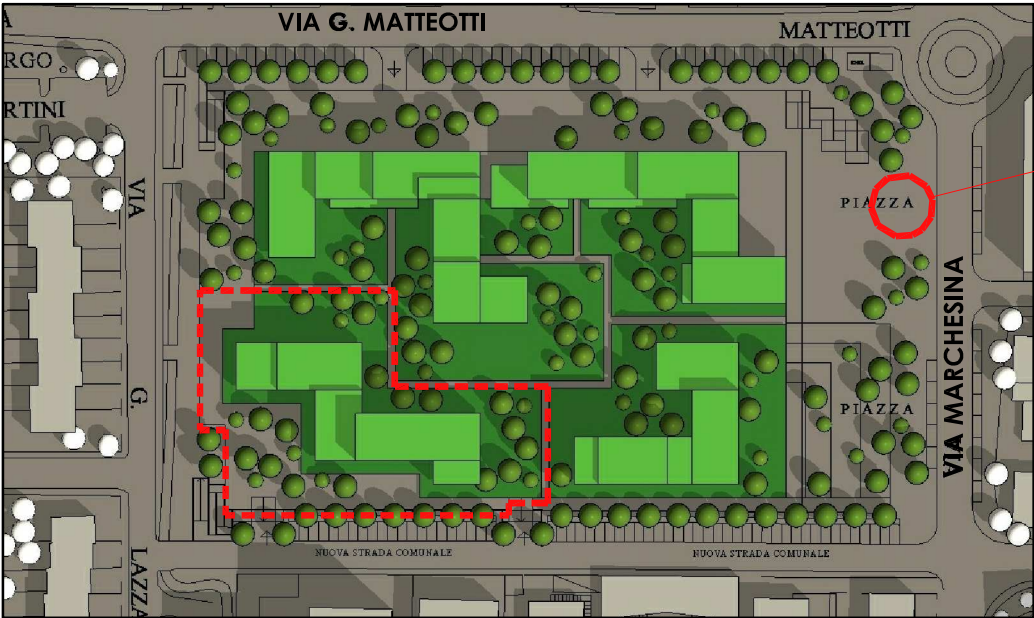

info vendite

PLANIMETRIA GENERALE



PROGETTAZIONE ARCHITETTONICA

agg. 18_03_2025