


DEMALENA VILLAGE

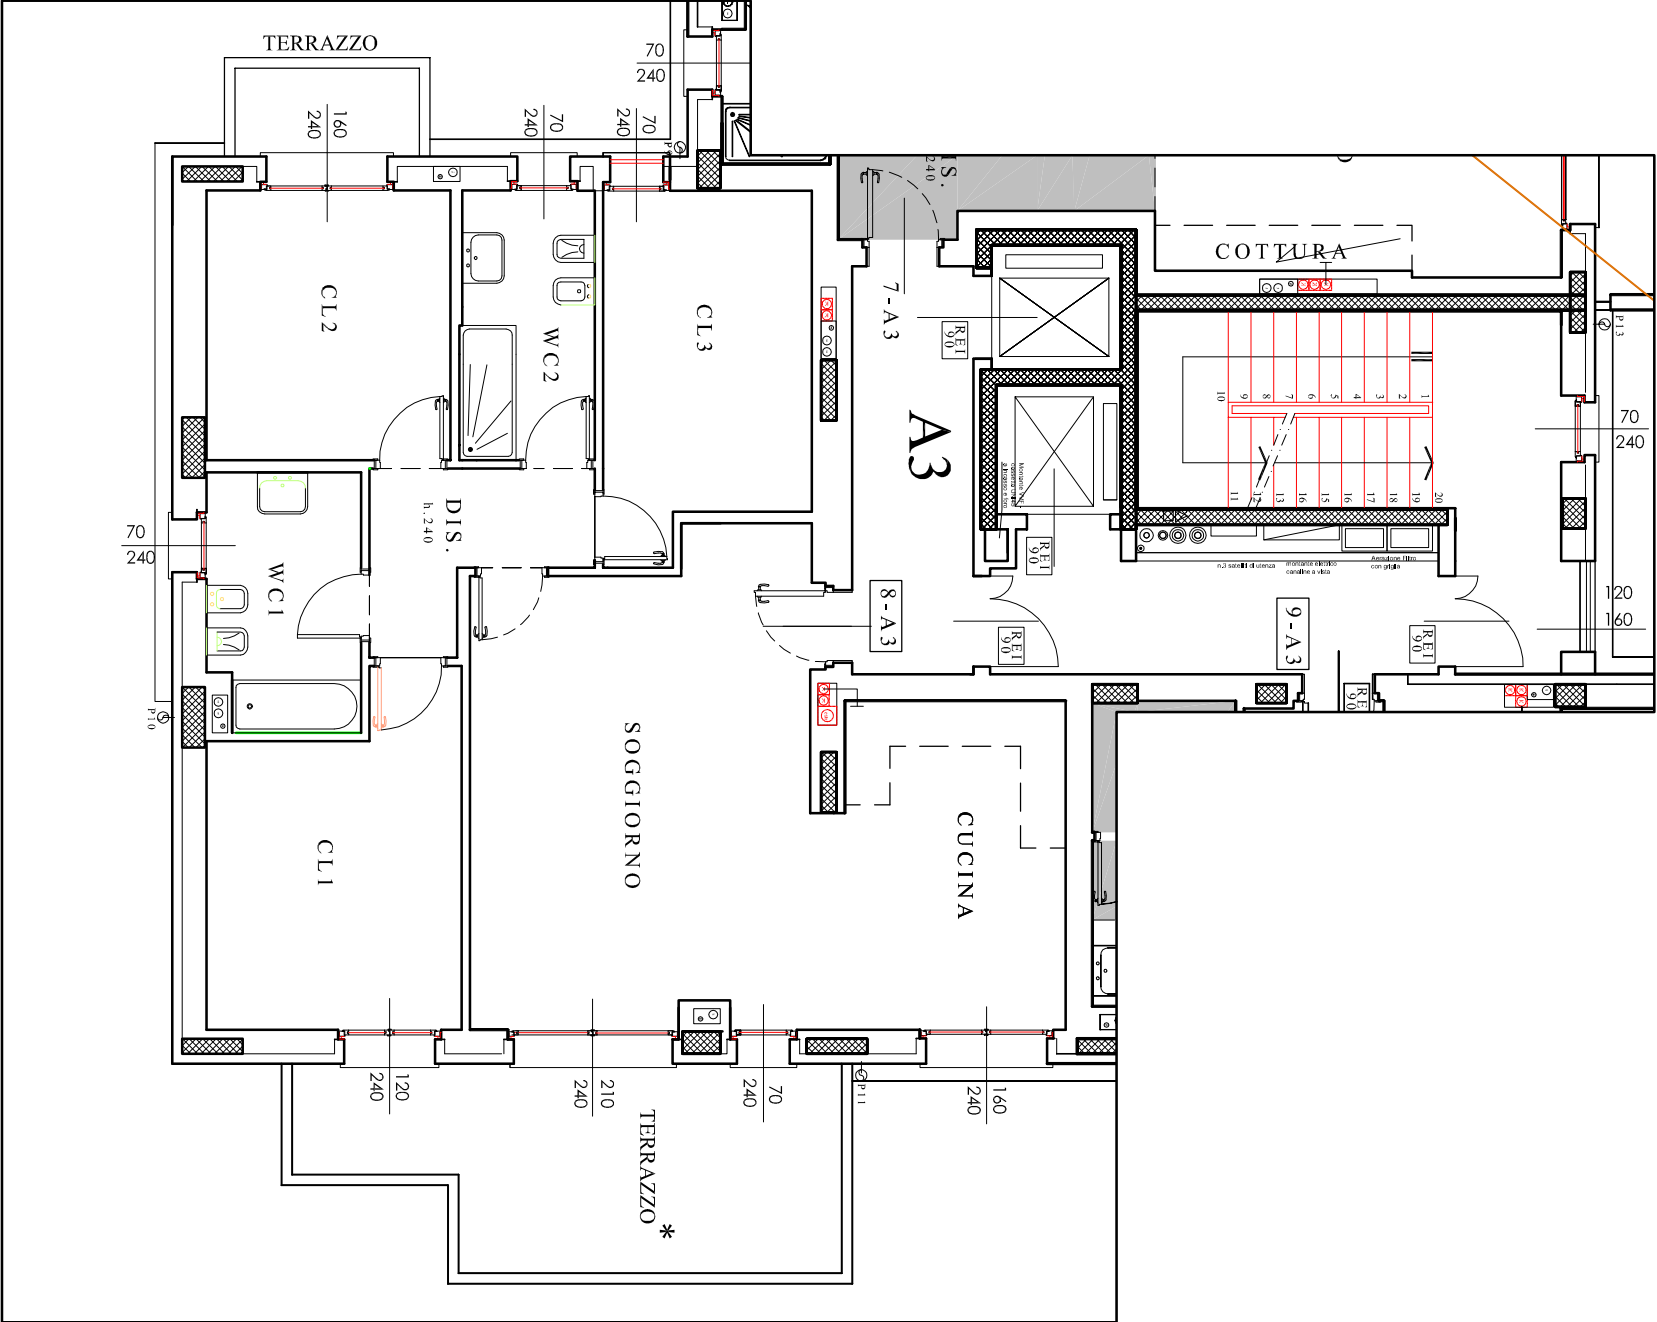


Scala 1:100

PIANTA


*E' PREVISTA LA TENDA BIOCLIMATICA SU TUTTA L'ESTENSIONE DEL TERRAZZO
LA PORZIONE IN EXTRA-CAPITOLATO SARA' A CARICO DELL'ACQUIRENTE

Il presente disegno è indicativo e potrà essere soggetto a modifiche su indicazione della D.L.
Le zone ribassate potranno subire modifiche in fase esecutiva secondo disposizioni D.L. impianti

PIANO: 3°
SCALA: A3
APPARTAMENTO: 8-A3
quadrilocale

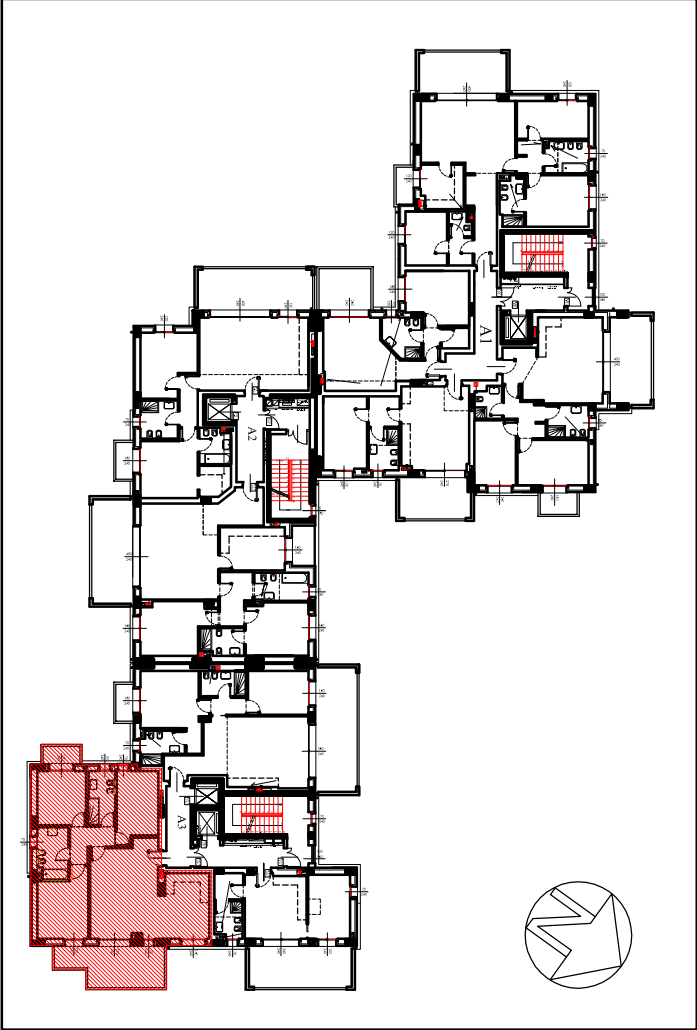

BLOCCO A

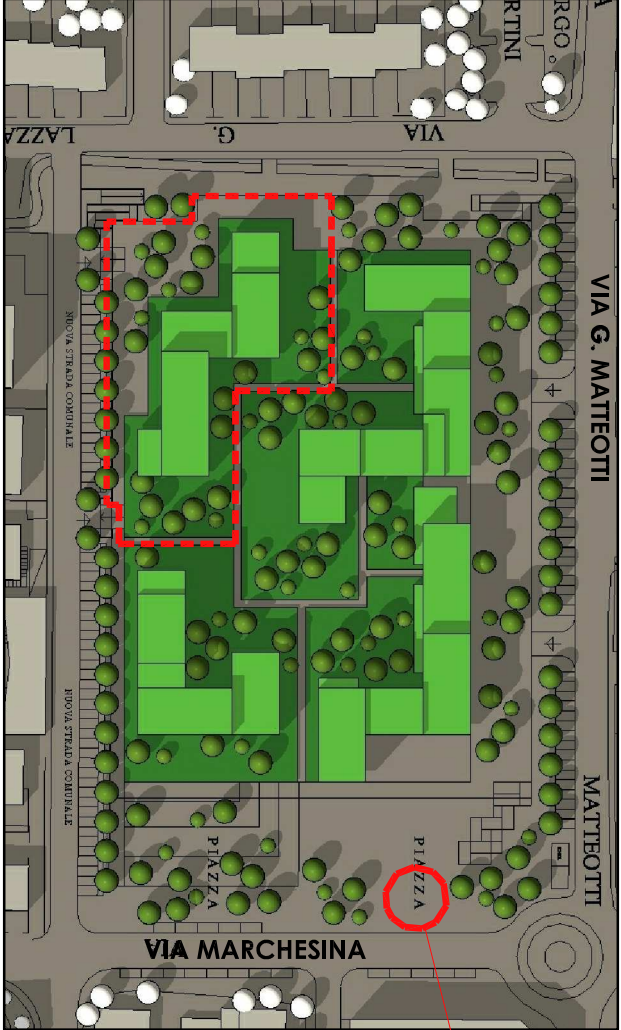

info
vendite



PROGETTAZIONE ARCHITETTONICA

PLANIMETRIA GENERALE

agg. 18_03_2025